


# TABLICA TRP

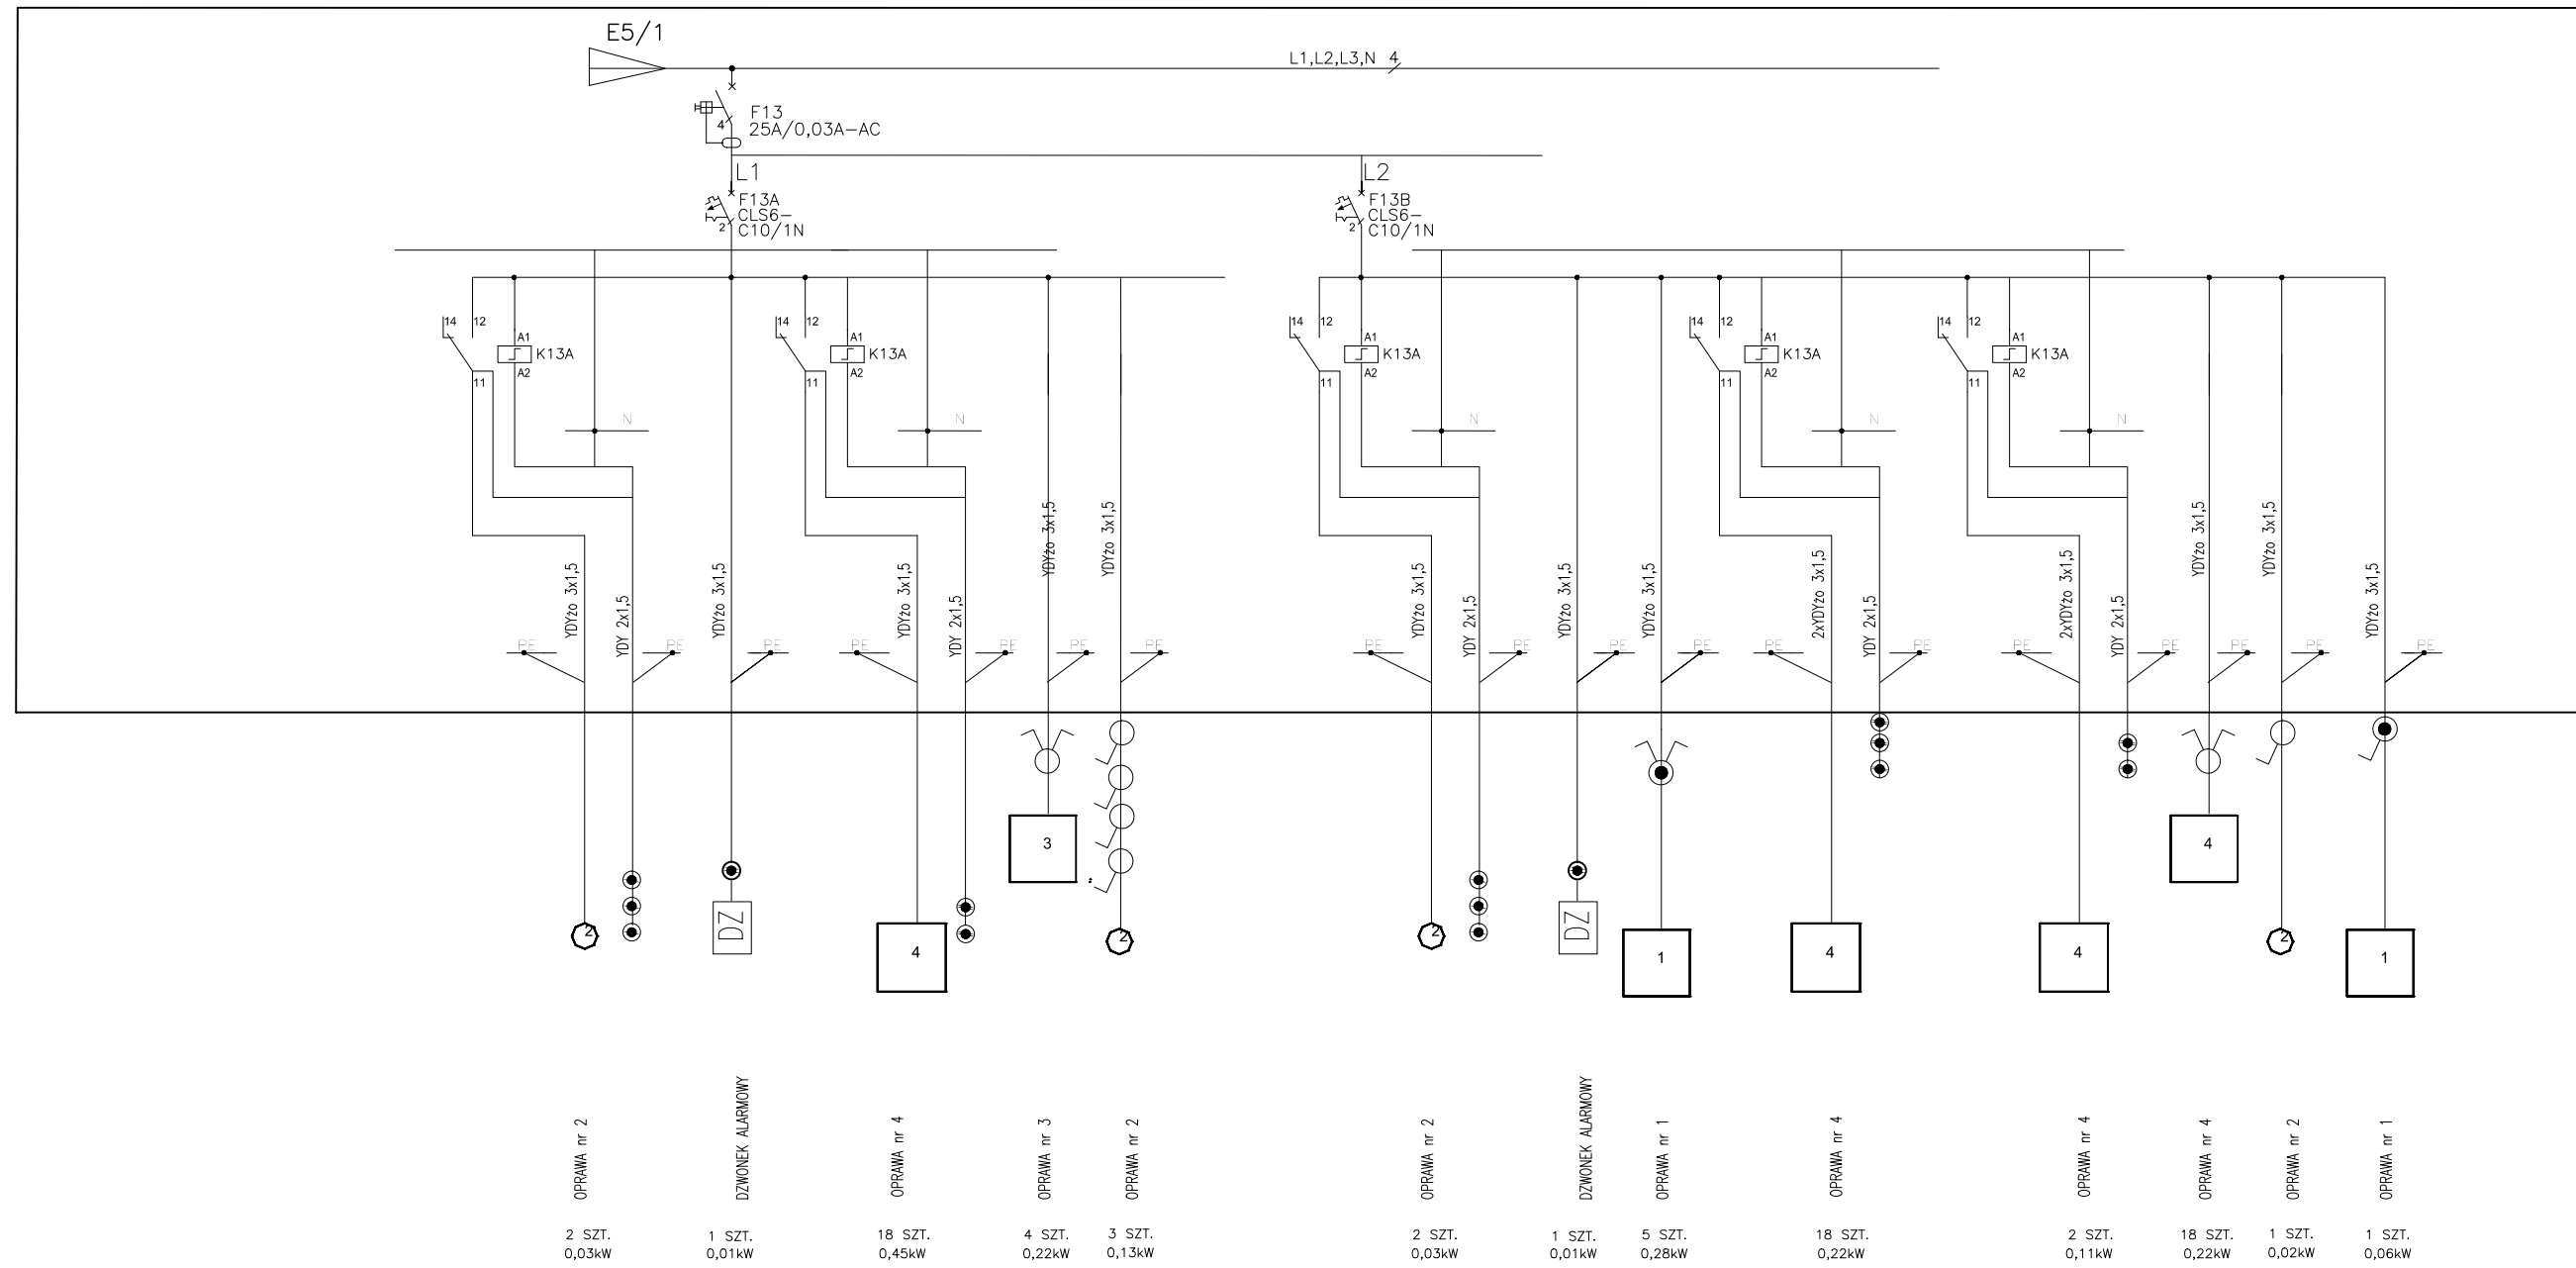


PROJEKTOWANA TABLICA ROZDZIELCZA TP2-1, DRZWI STALOWE MALOWANE PROSZKOWO ZAMYKANE NA KLUCZ PATENTOWY, II KLASY OCHRONNOŚCI


## Lista opraw

- |   |      |  |
|---|------|--|
| 1 | 6 *  | PXF Lighting TORINO IP65 4x14W OPAL            |
| 2 | 8 *  | PXF Lighting PX1487122 BARI ECO DLN 16W 4000K  |
| 3 | 4 *  | PXF Lighting PX1656115 TORINO II T5 4x14W PAR  |
| 4 | 72 * | PXF Lighting PX1685143 TORINO II T5 4x14W OPAL |

# TABLICA TRP

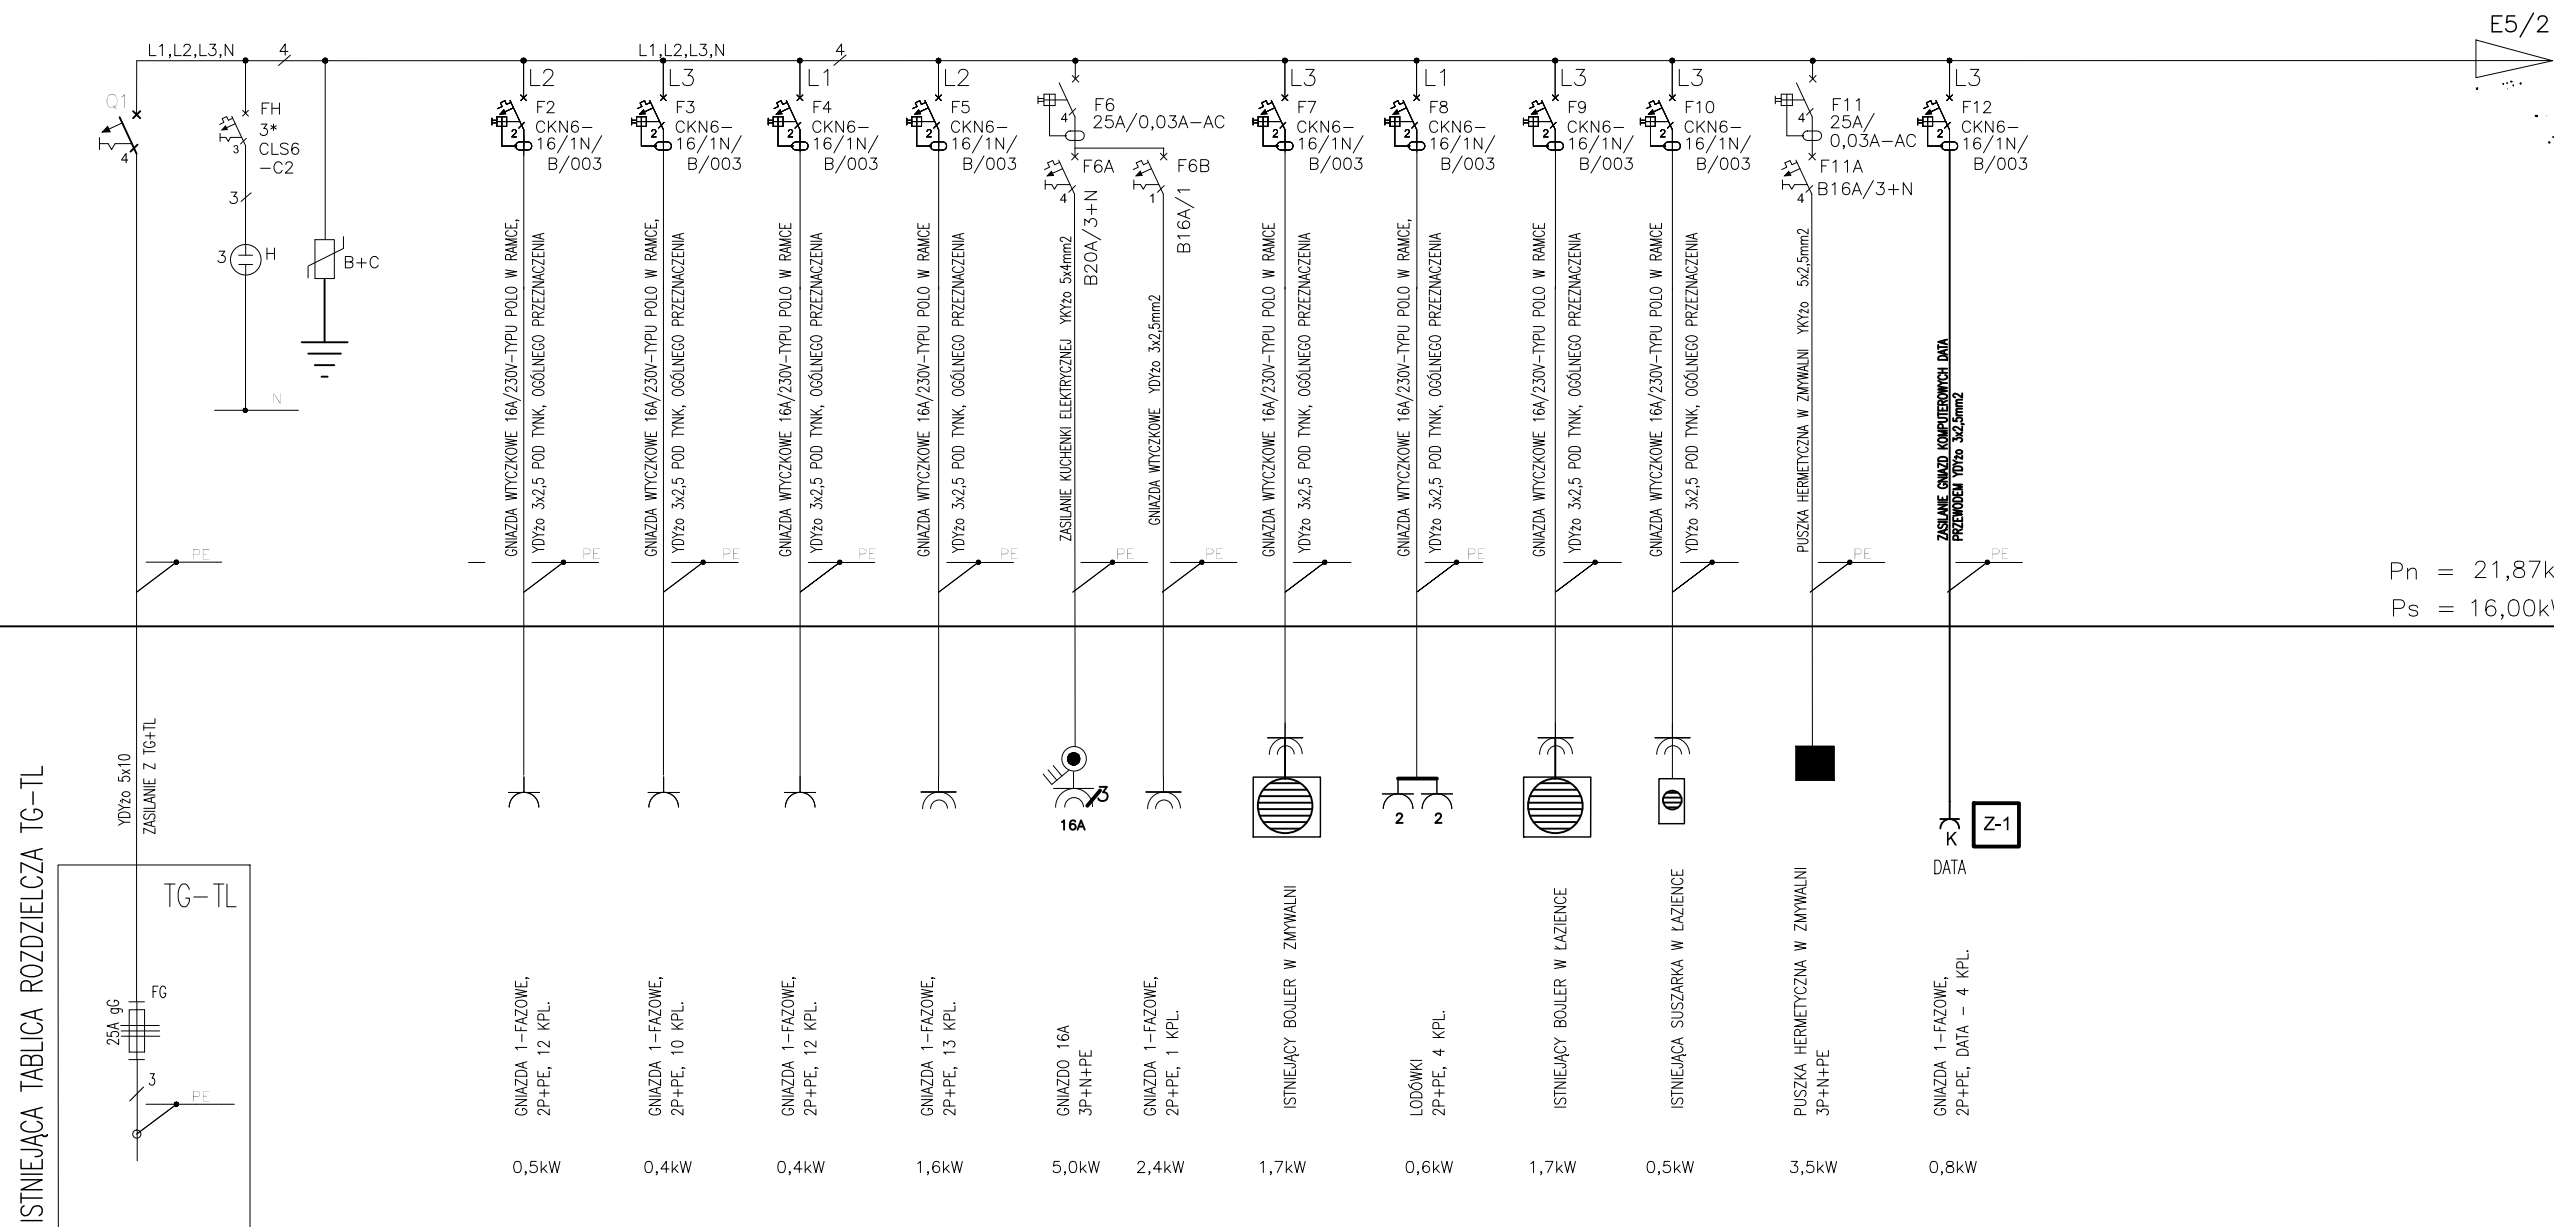

ISTNIEJĄCA TABLICA ROZDZIELCZA TG-TL

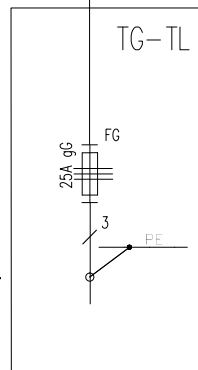

PROJEKTOWANA TABLICA ROZDZIELCZA TRP, DRZWI STALOWE MALOWANE PROSZKOWO ZAMYKANE NA KLUCZ PATENTOWY, II KLASY OCHRONNOŚCI