


# MIEJSCOWY PLAN ZAGOSPODAROWANIA PRZESTRZENNEGO DLA OBSZARU POŁOŻONEGO W REJONIE ULICY MARII KONOPNICKIEJ I ULICY NIEPODLEGŁOŚCI W MIEŚCIE GŁOGÓWEK

0 10 20 30 40 50 100 150  
SKALA 1 : 1000

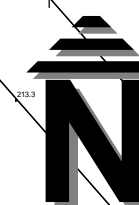

RYSUNEK PLANU  
ZAŁĄCZNIK NR 1  
DO UCHWAŁY NR .....2019  
RADY MIEJSKIEJ W GŁOGÓWKU  
Z DNIA .....2019 ROKU

## OZNACZENIA OBOWIĄZUJĄCE

	GRANICA OBSZARU OBJĘTEGO PLANEM
	MN TERENY ZABUDOWY MIESZKANIOWEJ JEDNORODZINNEJ
	MU TERENY ZABUDOWY MIESZKANIOWO - USŁUGOWEJ
	ZO TERENY ZIELENI PRZYDOMOWEJ
	ZP TERENY ZIELENI URZĄDZONEJ
	KDL TERENY DRÓG PUBLICZNYCH LOKALNYCH
	KDW TERENY DRÓG WEWNĘTRZNYCH
	LINIE ROZGRANICZAJĄCE TERENY O RÓŻNYM PRZEZNACZENIU LUB RÓŻNYCH ZASADACH ZAGOSPODAROWANIA
	MN2 SYMBOLE TERENÓW, W KTÓRYM SYMBOL LITEROWY OKREŚLA PRZEZNACZENIE TERENU, A SYMBOL LICZBOWY WYROŹNIA TERENY O RÓŻNYCH ZASADACH ZAGOSPODAROWANIA
	OBOWIĄZUJĄCA LINIA ZABUDOWY
	NIEPRZEKRACZALNA LINIA ZABUDOWY
	MIEJSCE ZMIANY RODZAJU LINII ZABUDOWY
	MIEJSCE I WYMIAR LINII (PODANY W METRACH)
	SZPALERY DRZEW
	KORYTARZ TECHNICZNY NAWIETRZNEJ LINII ELEKTROENERGETYCZNEJ E-SN
	STREFA KONTROLOWANA OD GAZOCIĄGU NISKIEGO CIŚNIENIA G-NC
	NAWIETRZNA LINIA ELEKTROENERGETYCZNA ŚREDNIEGO NAPIĘCIA
	GAZOCIĄG NISKIEGO CIŚNIENIA G-NC

## OZNACZENIA INFORMACYJNE

1,3980 ha	POWIERZCHNIE TERENÓW PRZEZNACZONYCH POD ZABUDOWĘ
	PROPOZYCJA PODZIAŁU NIERUCHOMOŚCI


AUTORSKA PRACOWNIA ARCHITEKTURY I URBANISTYKI

AUTOR mgr inż. arch. MAŁGIA OLESZCZUK  
nr uprawnień 1107/90

OPRACOWAŁA mgr inż. arch. ZUZANNA OLESZCZUK

**A&U**

WYRYS ZE STUDIUM UWARUNKOWAŃ I KIERUNKÓW ZAGOSPODAROWANIA  
PRZESTRZENNEGO MIASTA I GMINY GŁOGÓWEK  
PRZYMETEGO UCHWAŁĄ NR XXVII/194/2016 RADY MIEJSKIEJ W GŁOGÓWKU  
Z DNIA 29 LISTOPADA 2016 ROKU

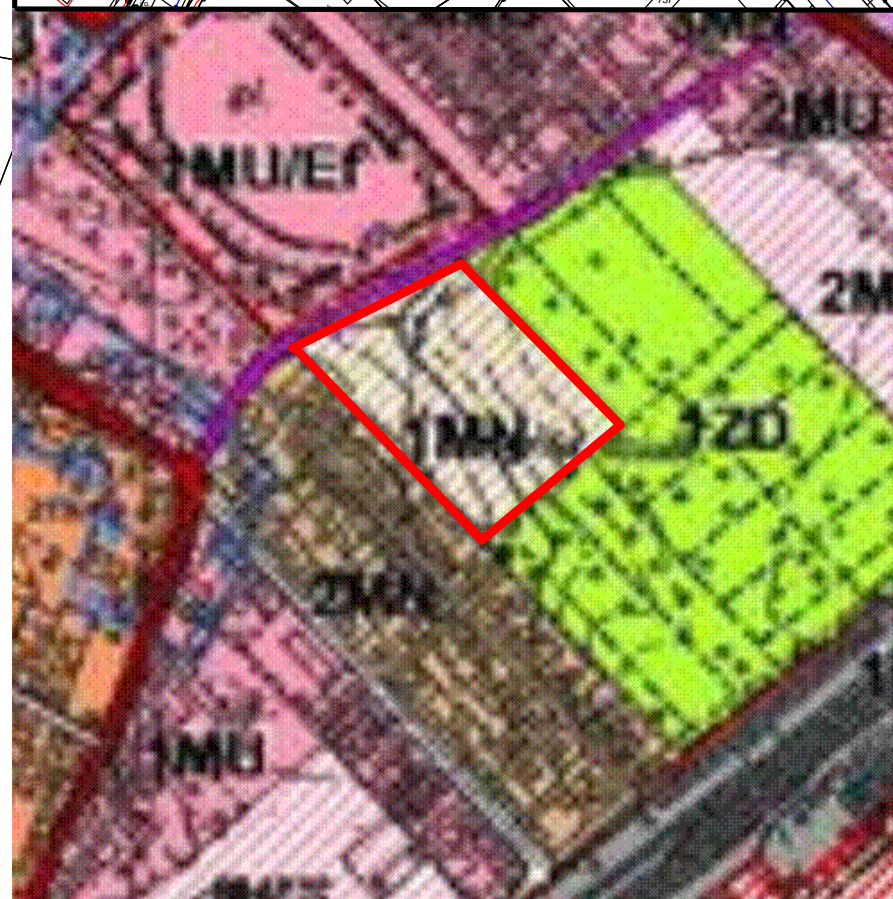

GRANICE OBSZARU OBJĘTEGO PLANEM